
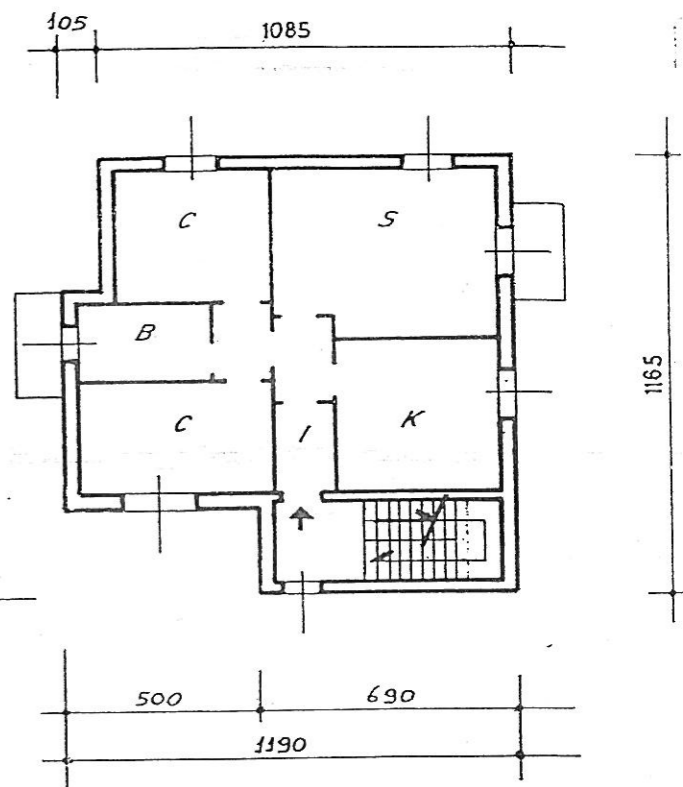


+ PIASTRO (?)

+ event. CANTINA FUTURA "principale"

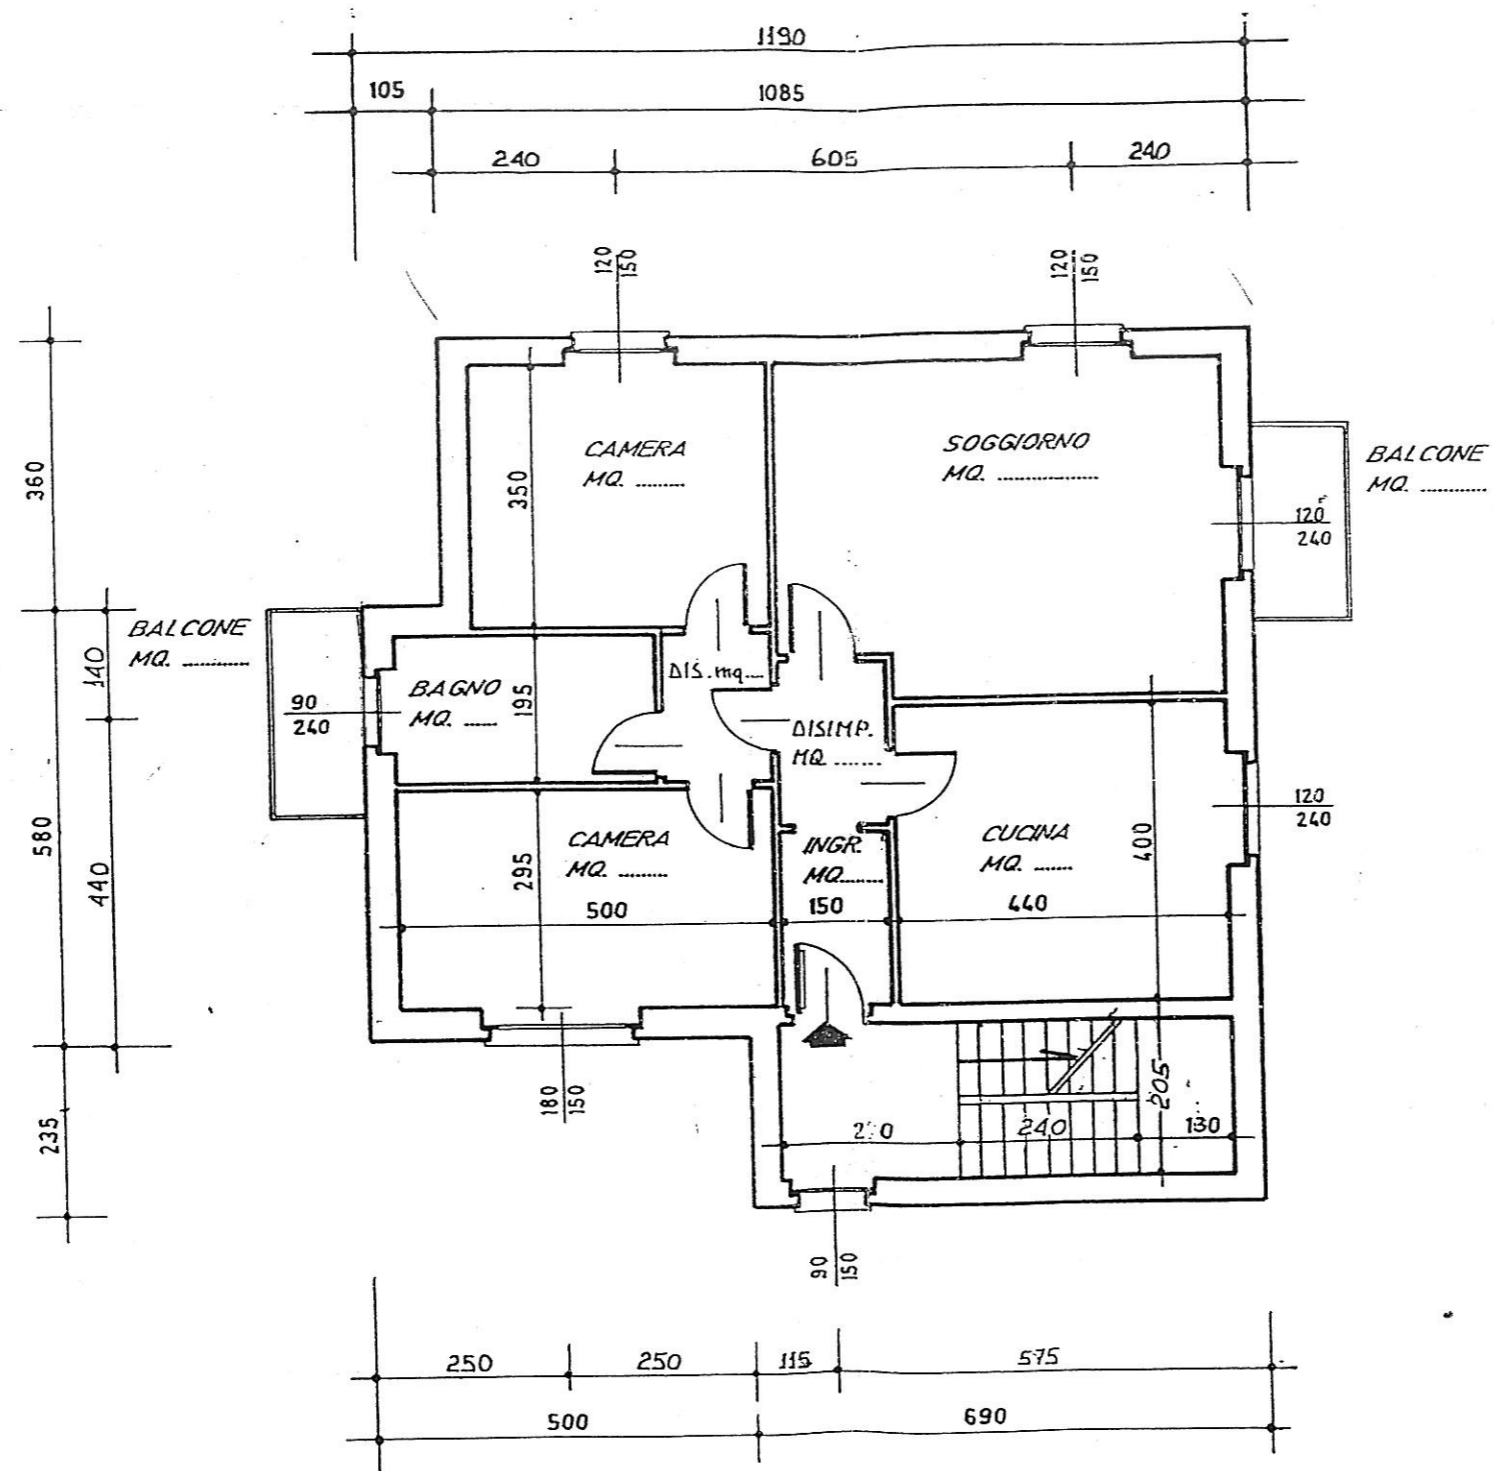

PIANTA
SCALA 1:200

PIANTA
SCALA 1:100

opp. FINESTRE

